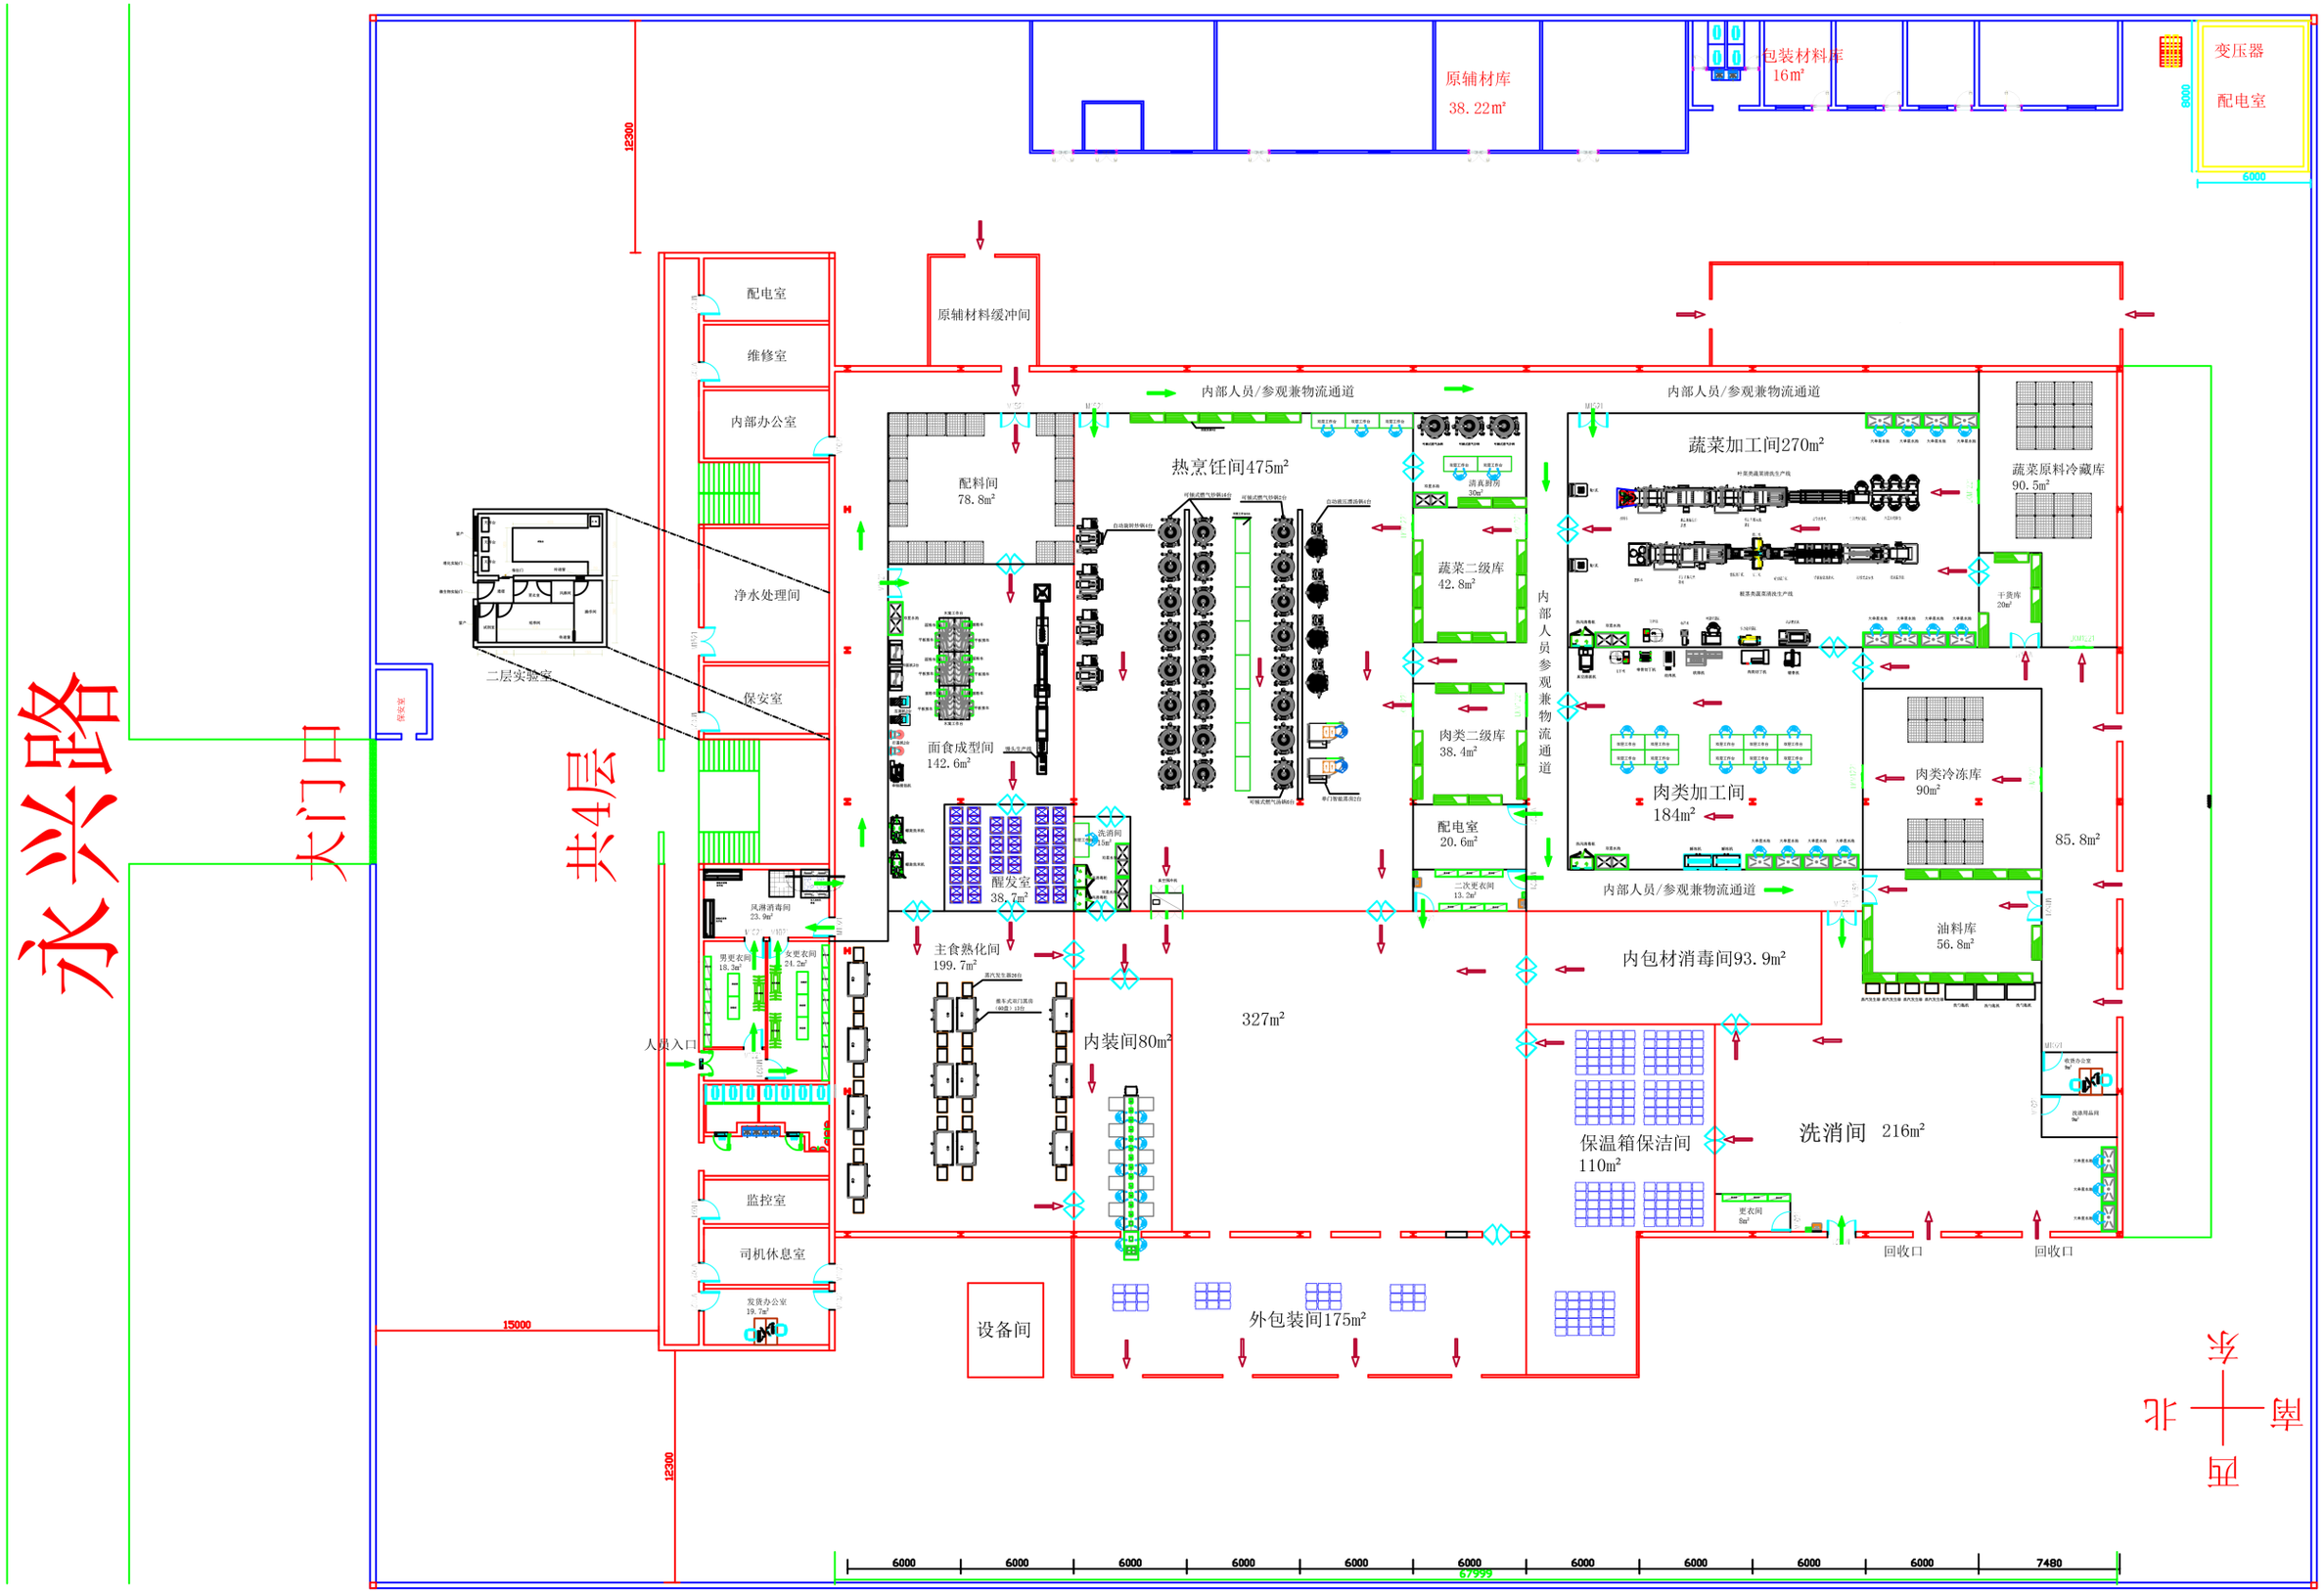

人流方向

物流方向

河南省焦作市餐饮公司中央厨房平面布局图